



Kanalizacja deszczowa podstawowa

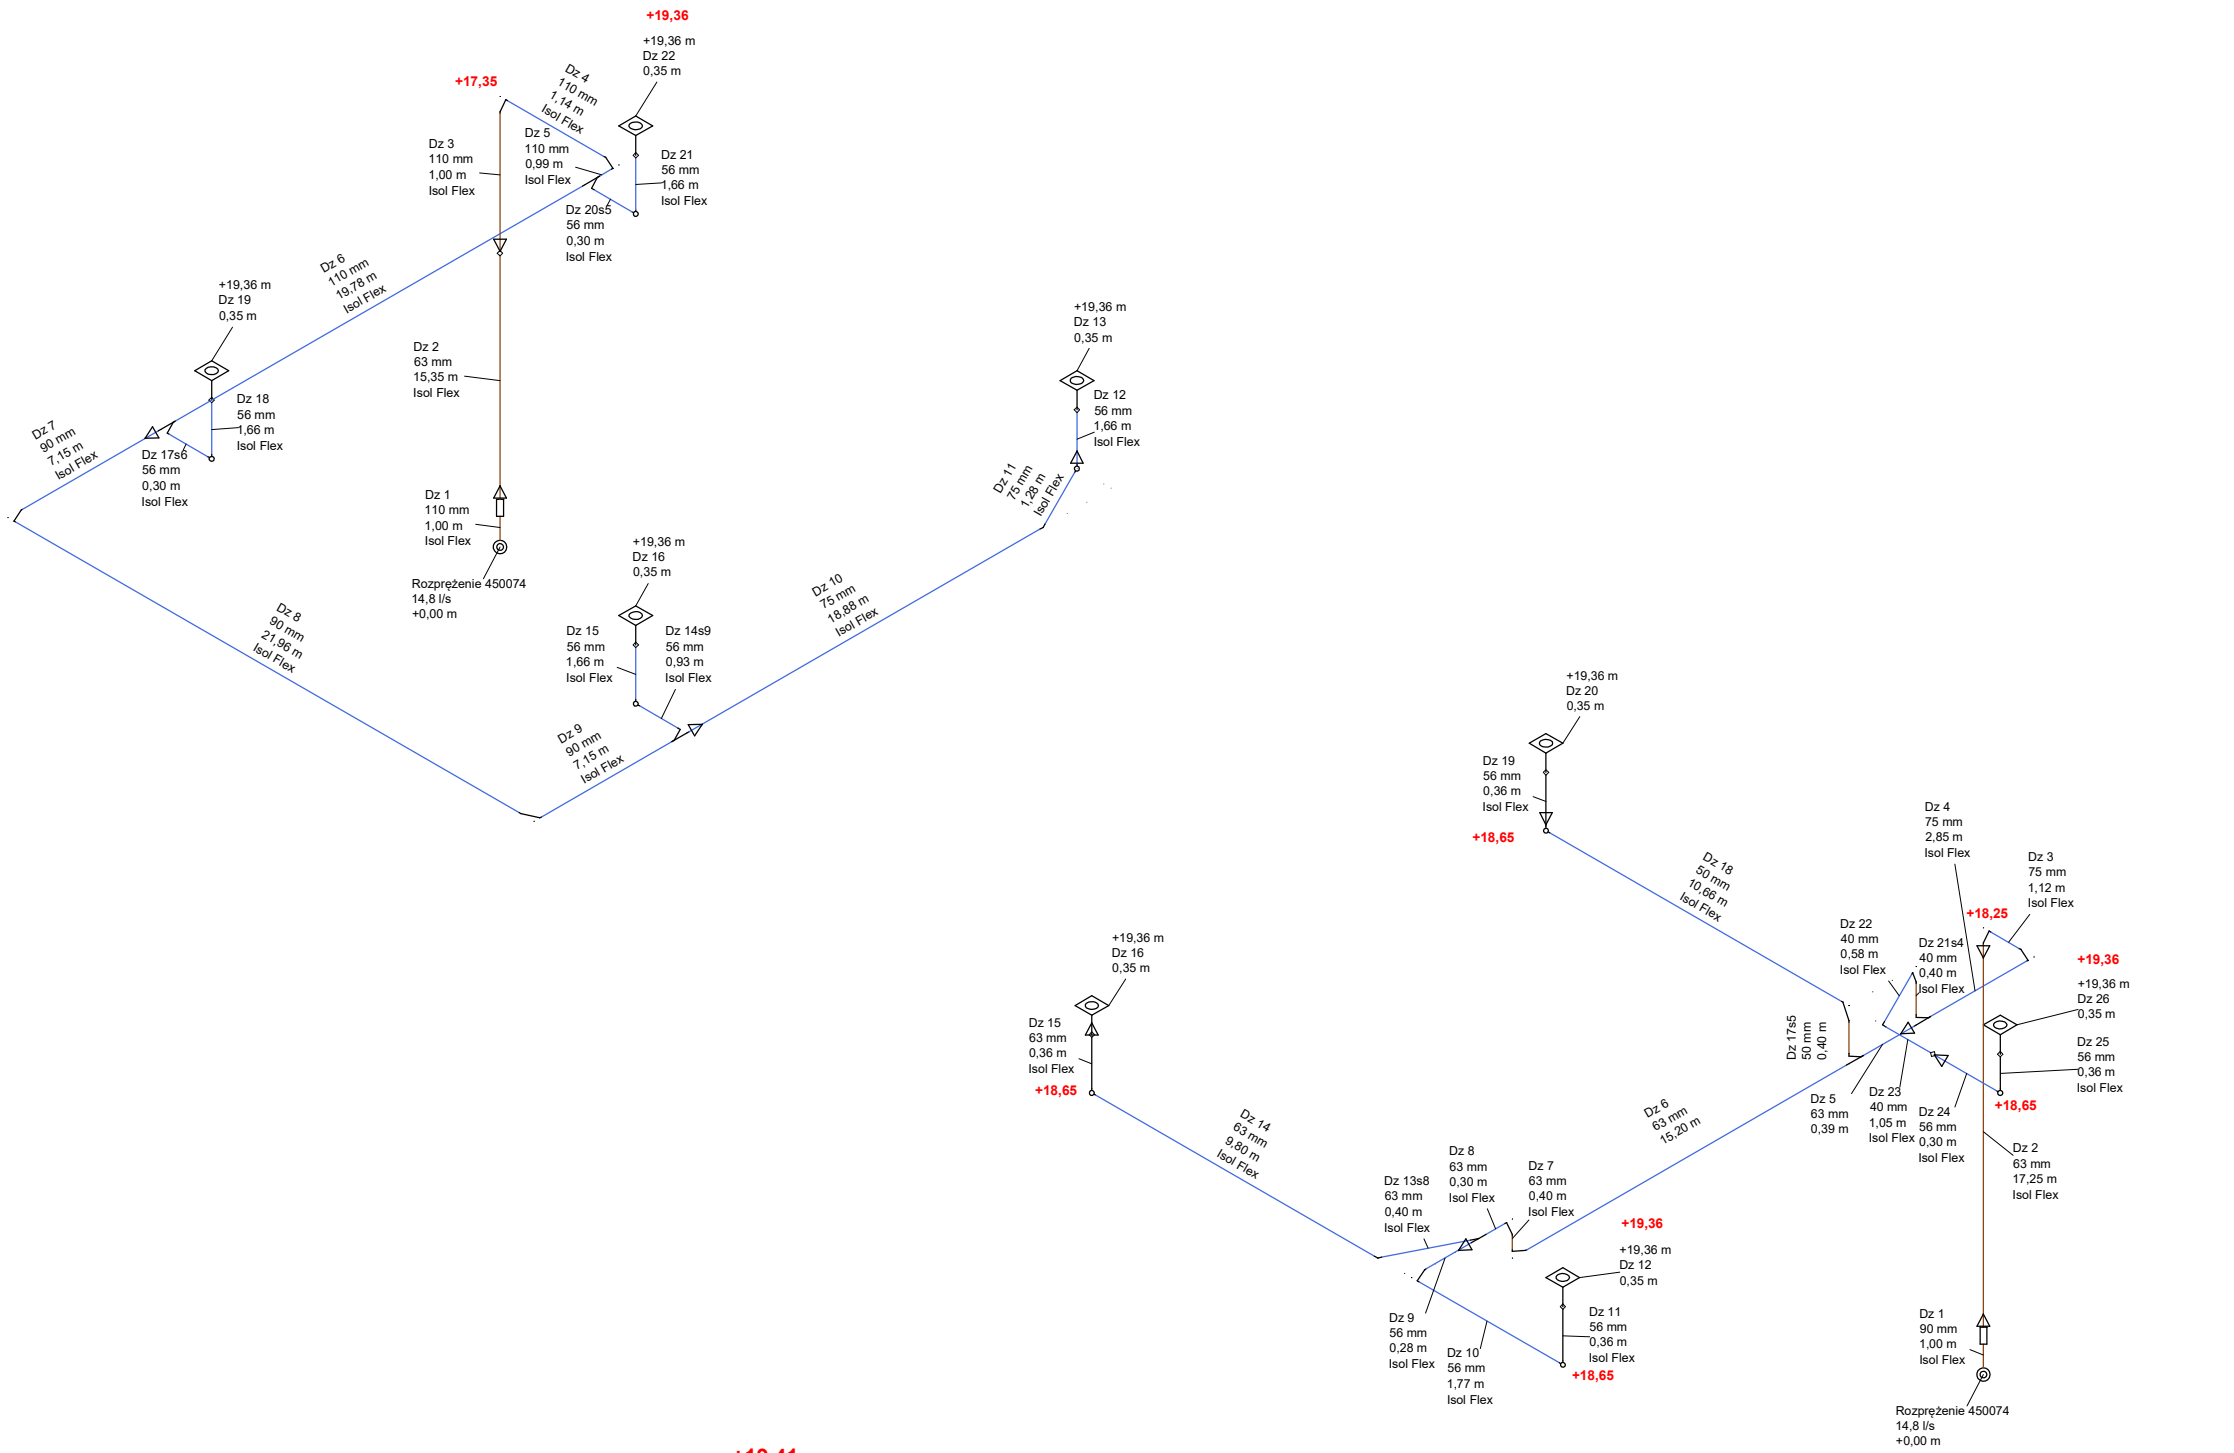

Kanalizacja deszczowa awaryjna

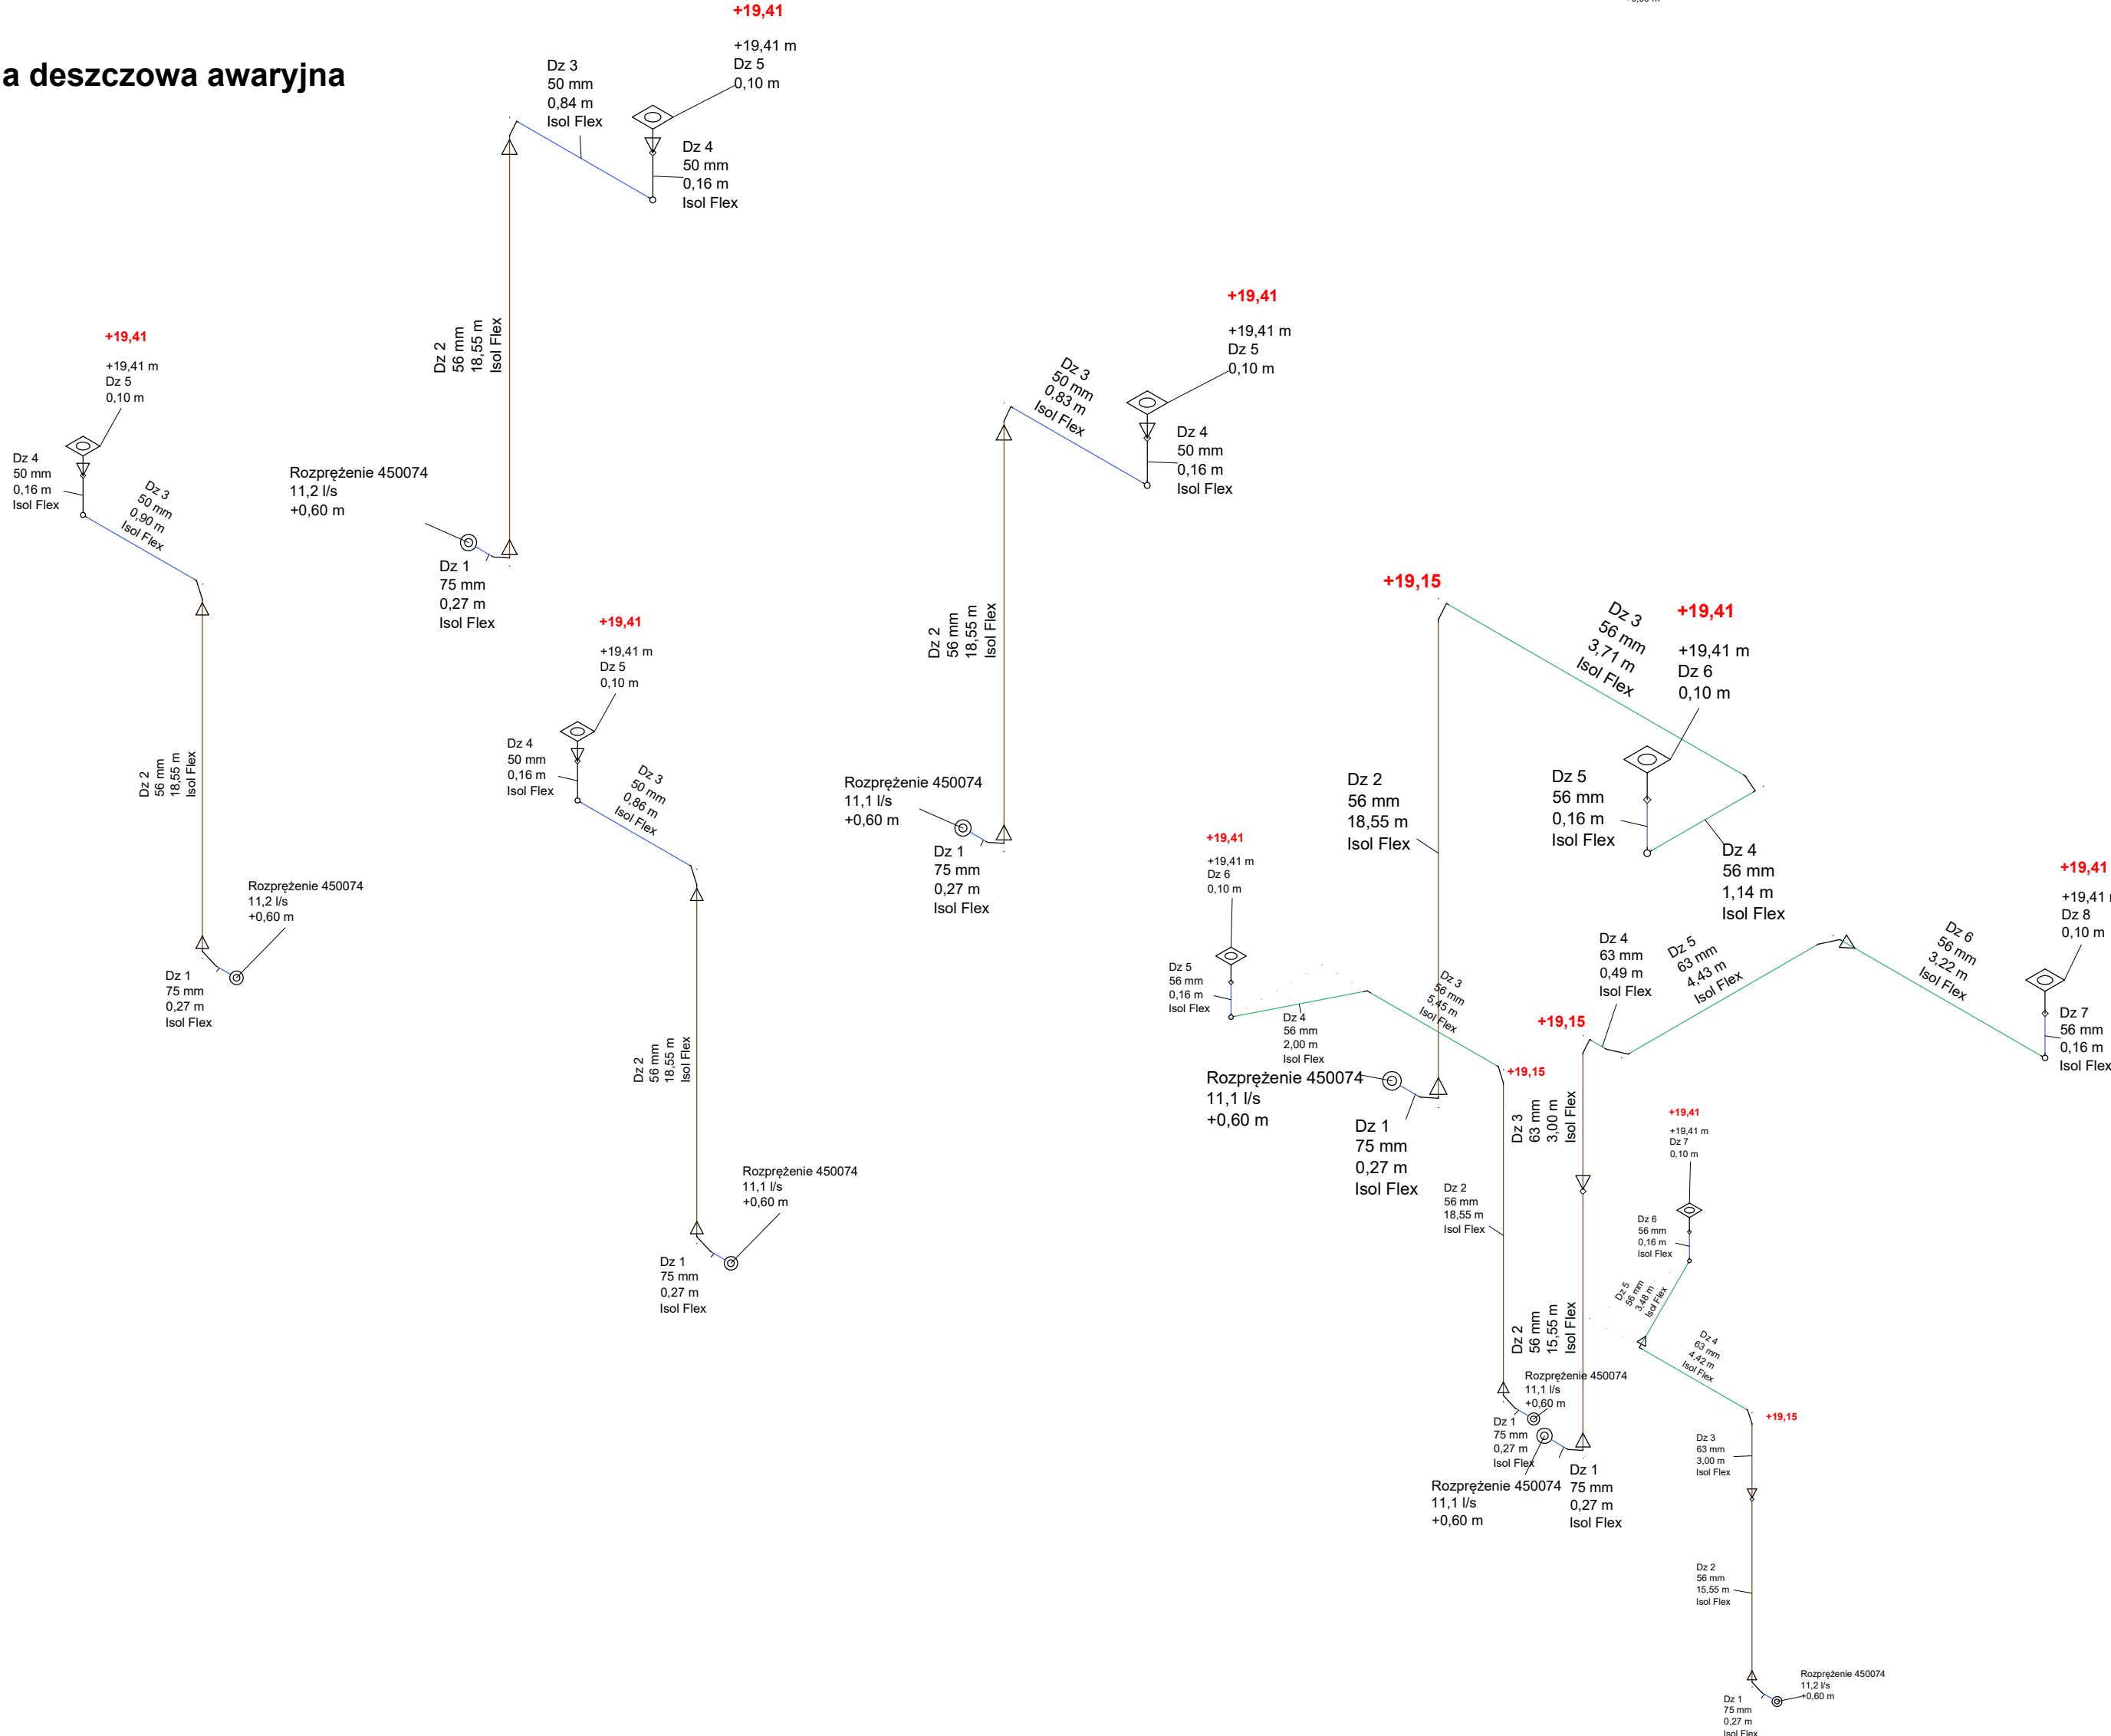

<p><b>Legenda asortymentu</b></p> <p>— Gębel PE</p> <p><b>Legenda symboli</b></p> <p>⬢ Wpust deszczowy</p> <p>⊙ Punkt komunikacji</p> <p>⊙ Kółko 90°</p> <p>⊙ Kółko 2x45°</p> <p>⊙ Czyszczyk</p> <p>⬢ Zwężka</p> <p><b>Legenda kolorów dla typu mocowania</b></p> <p>Brak mocowania</p> <p>Profil montażowy (seryjny)</p> <p>Mocowanie komensyjne (kolejnych kompensacji)</p> <p>Mocowanie bez profilu (seryjne)</p>	
<p><b>UWAGA:</b></p> <p>1. OBRACZANIE CHRONIONE LISTAWA O PRAWIE AUTORSTWA I PRAWACH POKEWNYCH</p> <p>2. NIE WOLNO KOMERCYJALNIE ZMIENIAĆ I LUTOWAĆ RYSUNKU. OBRACZANIE WYKONAWCY ROBOT</p> <p>3. NIE WOLNO ZMIENIAĆ ZADANYCH WYMIARÓW I ZMIENIAĆ RYSUNKU. OBRACZANIE WYKONAWCY ROBOT</p> <p>4. NIE WOLNO ZMIENIAĆ WYMIARÓW I ZMIENIAĆ RYSUNKU. OBRACZANIE WYKONAWCY ROBOT</p>	
<p><b>INWESTOR:</b></p> <p>Akademia Muzyczna im. Karola Szymanowskiego w Katowicach</p> <p>ul. Zaczysze 3, 40-025 Katowice</p>	
<p><b>PROJEKTANCI:</b></p> <p><b>SLAS</b></p> <p>ul. Aleja Korfantego 191 / pawilon A</p> <p>40 - 153 Katowice / slas.info@vvp.pl</p> <p>+48 518 951 466 / www.slas.com.pl</p>	
<p><b>KONSTRUKCJA:</b></p> <p><b>GSBK</b></p> <p>BIURO KONSTRUKCYJNE</p> <p>ul. Katowice 153A</p> <p>ul. Katowice 153A</p>	<p><b>AKUSTYKA:</b></p> <p><b>archAKUSTIK</b></p> <p>AKUSTYKA ARCHITEKTONICZNA I BUDOWLANA</p> <p>Andrzej Krawiec, Andrzej Gadek</p> <p>ul. Sienkiewicza 3B, 41-143 Katowice, tel. 606-626-660</p> <p>fax (033) 2545550 / info@archakustik.pl / www.archakustik.pl</p>
<p><b>INST. SANITARNE:</b></p> <p><b>INSTAL CONCEPT SILESTIA</b></p> <p>ul. Sienkiewicza 3B, 41-143 Katowice, tel. 606-626-660</p> <p>fax (033) 2545550 / info@instalconcept.com.pl / www.instalconcept.com.pl</p>	<p><b>INST. ELEKTRYCZNE:</b></p> <p><b>PATUCHA</b></p> <p>ul. Sienkiewicza 3B, 41-143 Katowice, tel. 606-626-660</p> <p>fax (033) 2545550 / info@patucha.com.pl / www.patucha.com.pl</p>
<p><b>TEMAT PROJEKTU:</b></p> <p>BUDOWA BUDYNKU AKADEMII MUZYCZNEJ Z GARAZEM PODZIEMNYM WRAZ Z INFRASTRUKTURĄ WEWNĘTRZNĄ W TYM: INSTALACJA WENTYLACJI MECHANICZNEJ I KLIMATYZACJI, INSTALACJA WODY, KANALIZACJI SANITARNEJ I DESZCZOWEJ, INSTALACJA WYKORZYSTANIA WODY DESZCZOWEJ, INSTALACJA CENTRALNEGO OGRZEWANIA, INFRASTRUKTURA ZEWNĘTRZNA, PRZYŁĄCZAMI WODY, KANALIZACJI SANITARNEJ, KANALIZACJI DESZCZOWEJ, SIECI CIEPŁOWNICZEJ, ZBIORNIKAMI REZERWACYJNYMI WÓD OPADOWYCH ORAZ PRZEBUDOWA SIECI CIEPŁOWNICZEJ, BUDOWA STACJI TRANSFORMATOROWEJ I SIECI ELEKTROENERGETYCZNEJ, SIŁNI, WRAZ Z ELEMENTAMI ZAGOSPODAROWANIA TERENU, DROGA WEWNĘTRZNA, PARKINGIEM, MURAM OPOKOWYM PRZY UL. WOLNOWODZKIEJ W KATOWICACH, DZIĄKA NR 35/5, 35/3, 36/5, 36/1, 5/1, 16, 35/4, 29, 35/2, 34/2</p>	
<p><b>TEMAT RYSUNKU:</b></p> <p>Izometria- kanalizacja deszczowa</p>	
<p><b>FAZA:</b></p> <p>PROJEKT WYKONAWCZY</p>	
<p><b>BRANZA:</b></p> <p>INSTALACJE SANITARNE</p>	
<p><b>ZESPÓŁ PROJEKTOWY:</b></p> <p>NR UPR. BUD.</p> <p>MGR INŻ. JERZY WĘŻIK 452/02</p>	
<p><b>SPRAWDZAJĄCY:</b></p> <p>Nr upr. bud.</p> <p>MGR INŻ. KRZYSZTOF NOWAK SLK/8577/PWBS/19</p>	
<p><b>DATA</b></p> <p>20.05.2021</p>	<p><b>SKALA</b></p> <p>-----</p>
<p><b>REWIZJA:</b></p> <p>WK-12</p>	